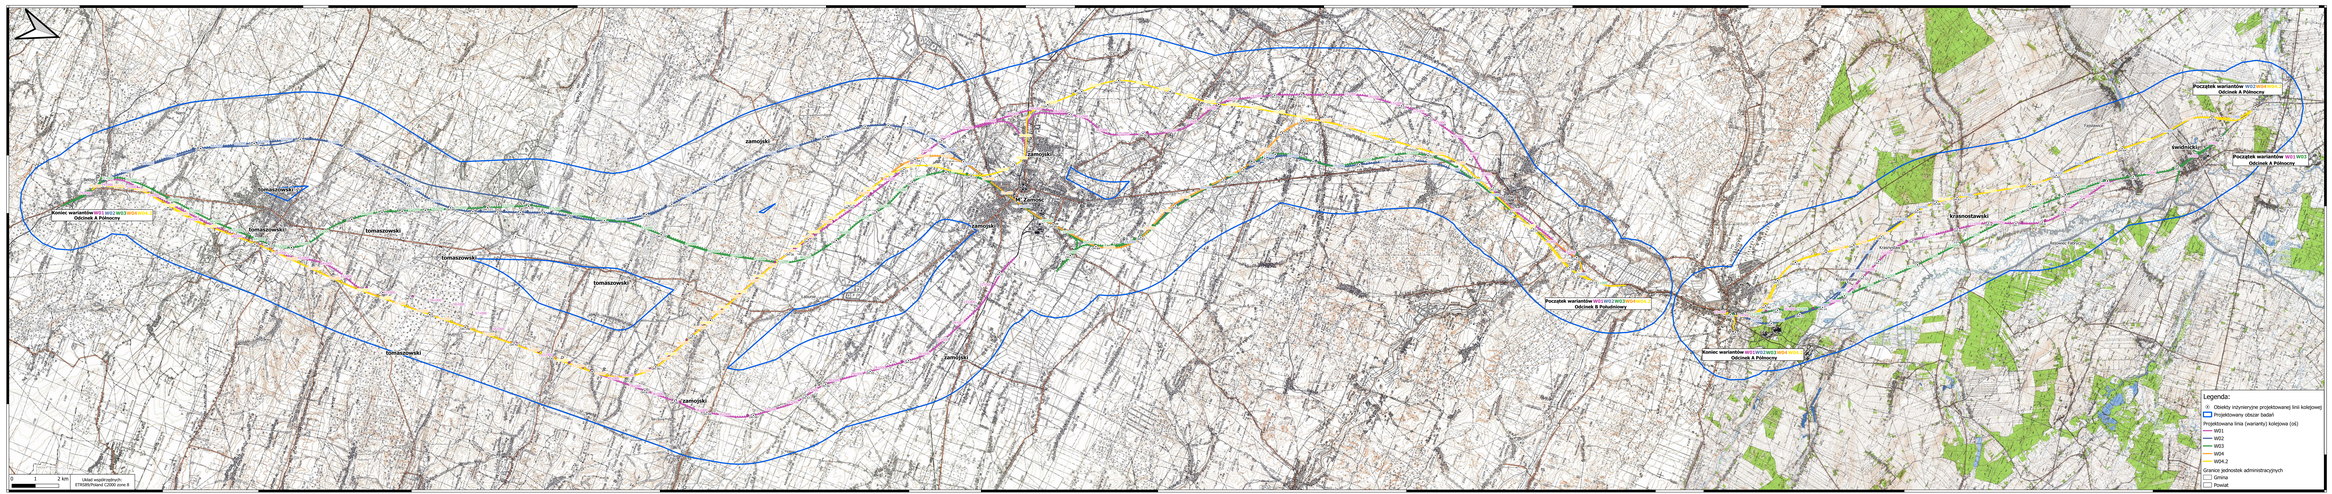

Data	Nazwa pliku		Rozdz.	Wer. wtr.
28.04.2022	PSTYSW-EKSD-SHP-0000XXXX-XX-MP-TOPO		0	0

Rzeczpospolita Polska

Zamawiający:

Wykonawcy:

egis Poland Sp. z o.o. - Lider Konsorcjum | egis Rail S.A. - Partner | SPECJALISTYCZNA Sp. z o.o. - Partner

Nazwa projektu:

Opracowanie studium techniczno-ekonomiczno-środowiskowego dla projektu pn. „Budowa linii kolejowych: w 54 Trawniki – Krasnystaw i w 56 Wólka Orlowska – Zamość – Tomaszów Lubelski - Bełzec

Numer / Nazwa:

Nazwa etapu:

XX

Tytuł rysunku:

Mapa Topograficzna z lokalizacją obszaru projektowanych badań

Tech.	Branża	Etap/typ	Nr rysunku	Skala
	GHO/GHP	STE5 etap II	zał. 1.	1:50 000

Funkcja	Imię i nazwisko	Nr uprawnień	Data	Podpis
Sprawdz.	mgr inż. Patrycja Starnowska		20.04.2022	